


**Département de la Vendée
COMMUNE DE VAIRE**

Rue des Grenières
CADASTRE Section A n°632, 633, 634, 636p(A) et 1308
Surface d'Arpentage: 20 041m²

PLAN COMMERCIAL

Lotissement en 33 lots
LE PARC DU PETIT MOULIN

Maître d'Ouvrage: SARL MILLET Aménagement

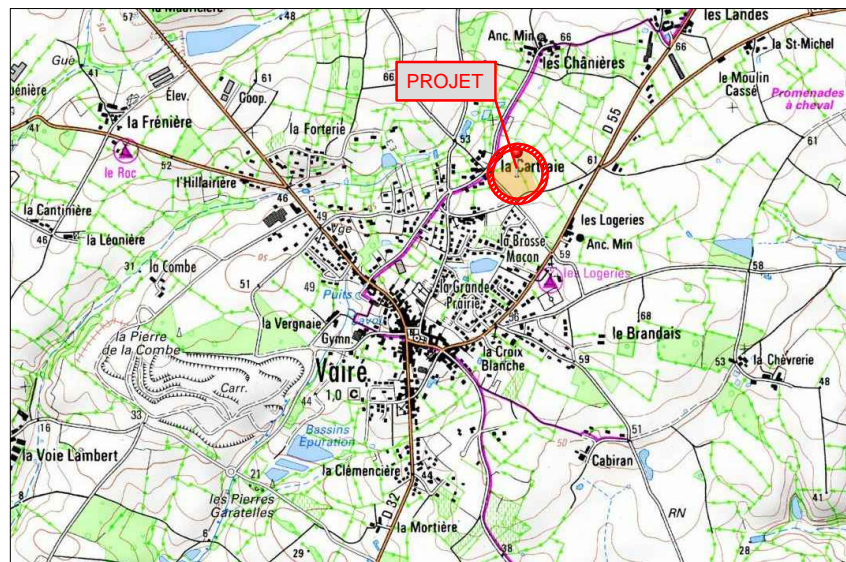

PLAN DE SITUATION



Légende Voirie :

- Caniveau CC1
- Bordure T2
- Bordure T2 surbaissée (vue 2cm)
- Fondation ou accès lot en CS1
- Marquage au sol
- Chaussée Enrobé noir
- Trottoir Enrobé beige
- Résine beige
- Empierrement
- Dalle béton
- Candélabre

Légende Réseaux :

- Coffret individuel Elec
- Regard indiv. Télécom.
- Regard AEP
- Branchement EU
- Branchement EP

ECHELLE : 1/1000		Référence: 4463		
Planimétrie	RGF93 - CC47	Indice	Date	Modification
Altimétrie	NGF normal (IGN 1969)	A1	07/2017	
NOTA:				

Cabinet Alain GARCIA, Géomètre-Expert DPLG
11, Boulevard Arago
85100 LES SABLES D'OLONNE
Tél : 02.51.95.11.01
Fax : 02.51.21.55.02
Email : garciageo.be@wanadoo.fr

Maître d'Oeuvre :

Gérald PICARD
Architecte D.P.L.G. Urbaniste D.I.U.U.P.
3 ter rue Lamoricière 44100 - NANTES
Tél. : 02.40.73.23.32 - Fax : 02.40.73.97.26

